

PROVA PRATICA N.1

Il candidato spieghi quali sono i concetti di adattabilità, accessibilità e visitabilità ai sensi della Legge 13/89 e DM 236/89 entrando nel dettaglio di strutture sanitarie e relativamente alla planimetria allegata, che rappresenta un reparto di riabilitazione sito al piano primo di una struttura sanitaria, si descrivano le criticità presenti nella planimetria, eventuali proposte e contestualmente quanto necessario per l'allestimento di un servizio igienico accessibile.

PROVA SORTEGGIATA



18/12/21 *[Handwritten signature]*

[Handwritten signature]

[Handwritten signature]


[Handwritten signature]

[Handwritten signature]



PLANIMETRIA SCALA 1:200

18/12/2021
[Handwritten signature]
[Handwritten signature]
[Handwritten signature]
[Handwritten signature]

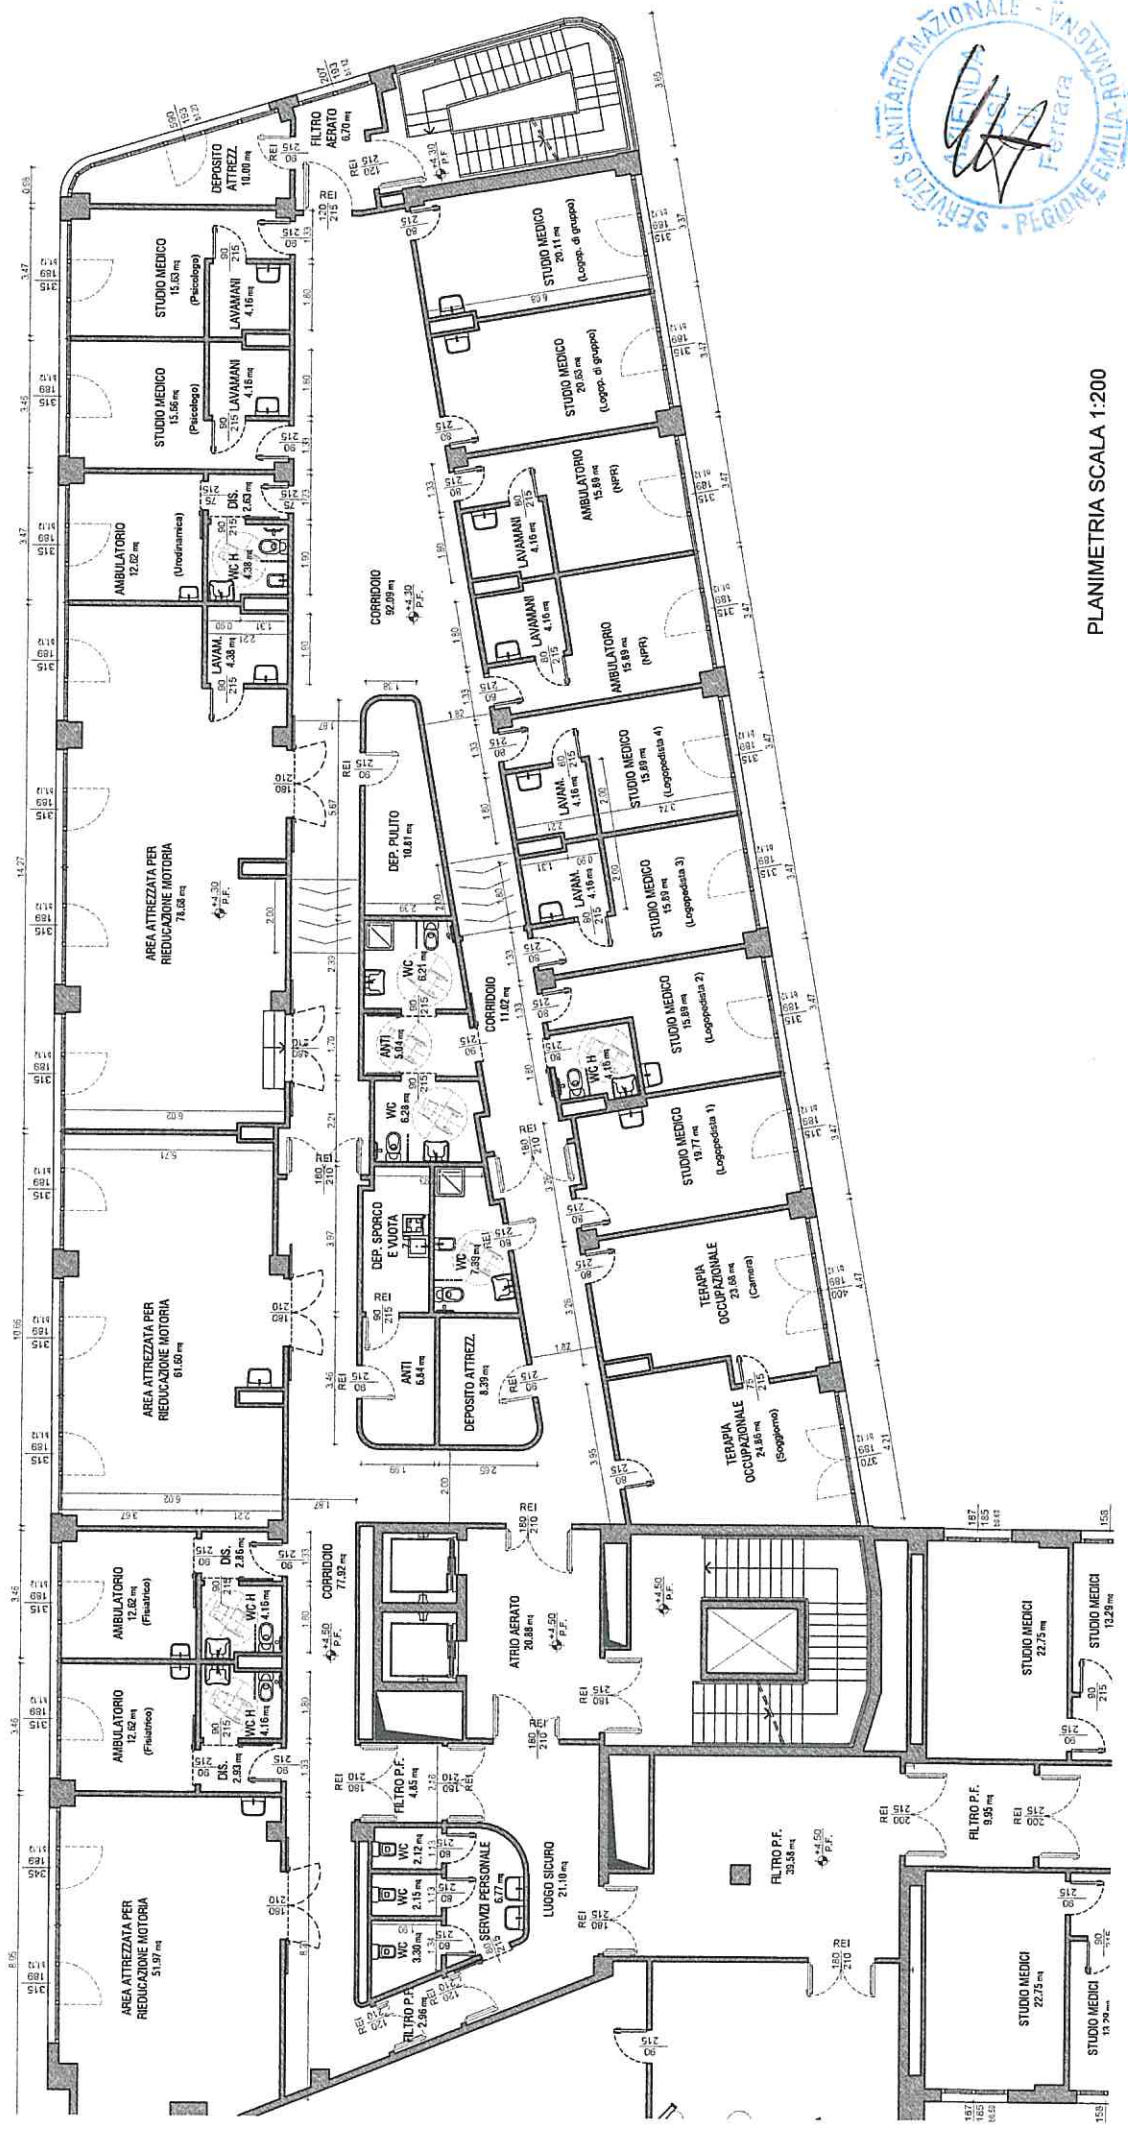

PROVA PRATICA N.2

Il candidato spieghi cosa significa "filtro a prova di fumo" ai sensi del DM 30.11.1983 ed in quali occasioni si utilizza entrando nel dettaglio di strutture sanitarie nell'ambito della prevenzione incendi. In relazione alla planimetria allegata valuti con spirito critico le eventuali difformità o carenze indicando le relative soluzioni ai sensi della normativa antincendio vigente.




ms W H R

	ESTINTORE		SENSORE DI FUMO E/O CALORE		DISP. RIPETIZIONE ALLARMI
	IDRANTE SOPRASUOLO UNI 45		SENSORE OCCULTO		DISP. DI PROTEZIONE INDIVIDUALE
	PULSANTE MANUALE ALLARME		DIFFUSIONE SONORA		CENTRALE DIFFUSIONE MESSAGGI
	SGANCIO IMPIANTO ELETTRICO		DISP. OTTICO/ACUSTICO ALLARME		CENTRALE DI RIVELAZIONE INCENDI
	COMPARTIMENTAZIONE REI		GAS MEDICALI		PERCORSO DI USCITA
	PORTA REI		INTERCETTAZIONE GAS MED.		PERCORSO ORIZZONTALE
	LUCE DI EMERGENZA		QUADRO ELETTRICO		PERCORSO VERSO IL BASSO
	LUCE DI EMERGENZA		QUADRO DATI		PERCORSO VERSO L'ALTO

DEGENZA
Area Tipo D
mq 1.015,9

DEGENZA
Area Tipo D
mq 666,0

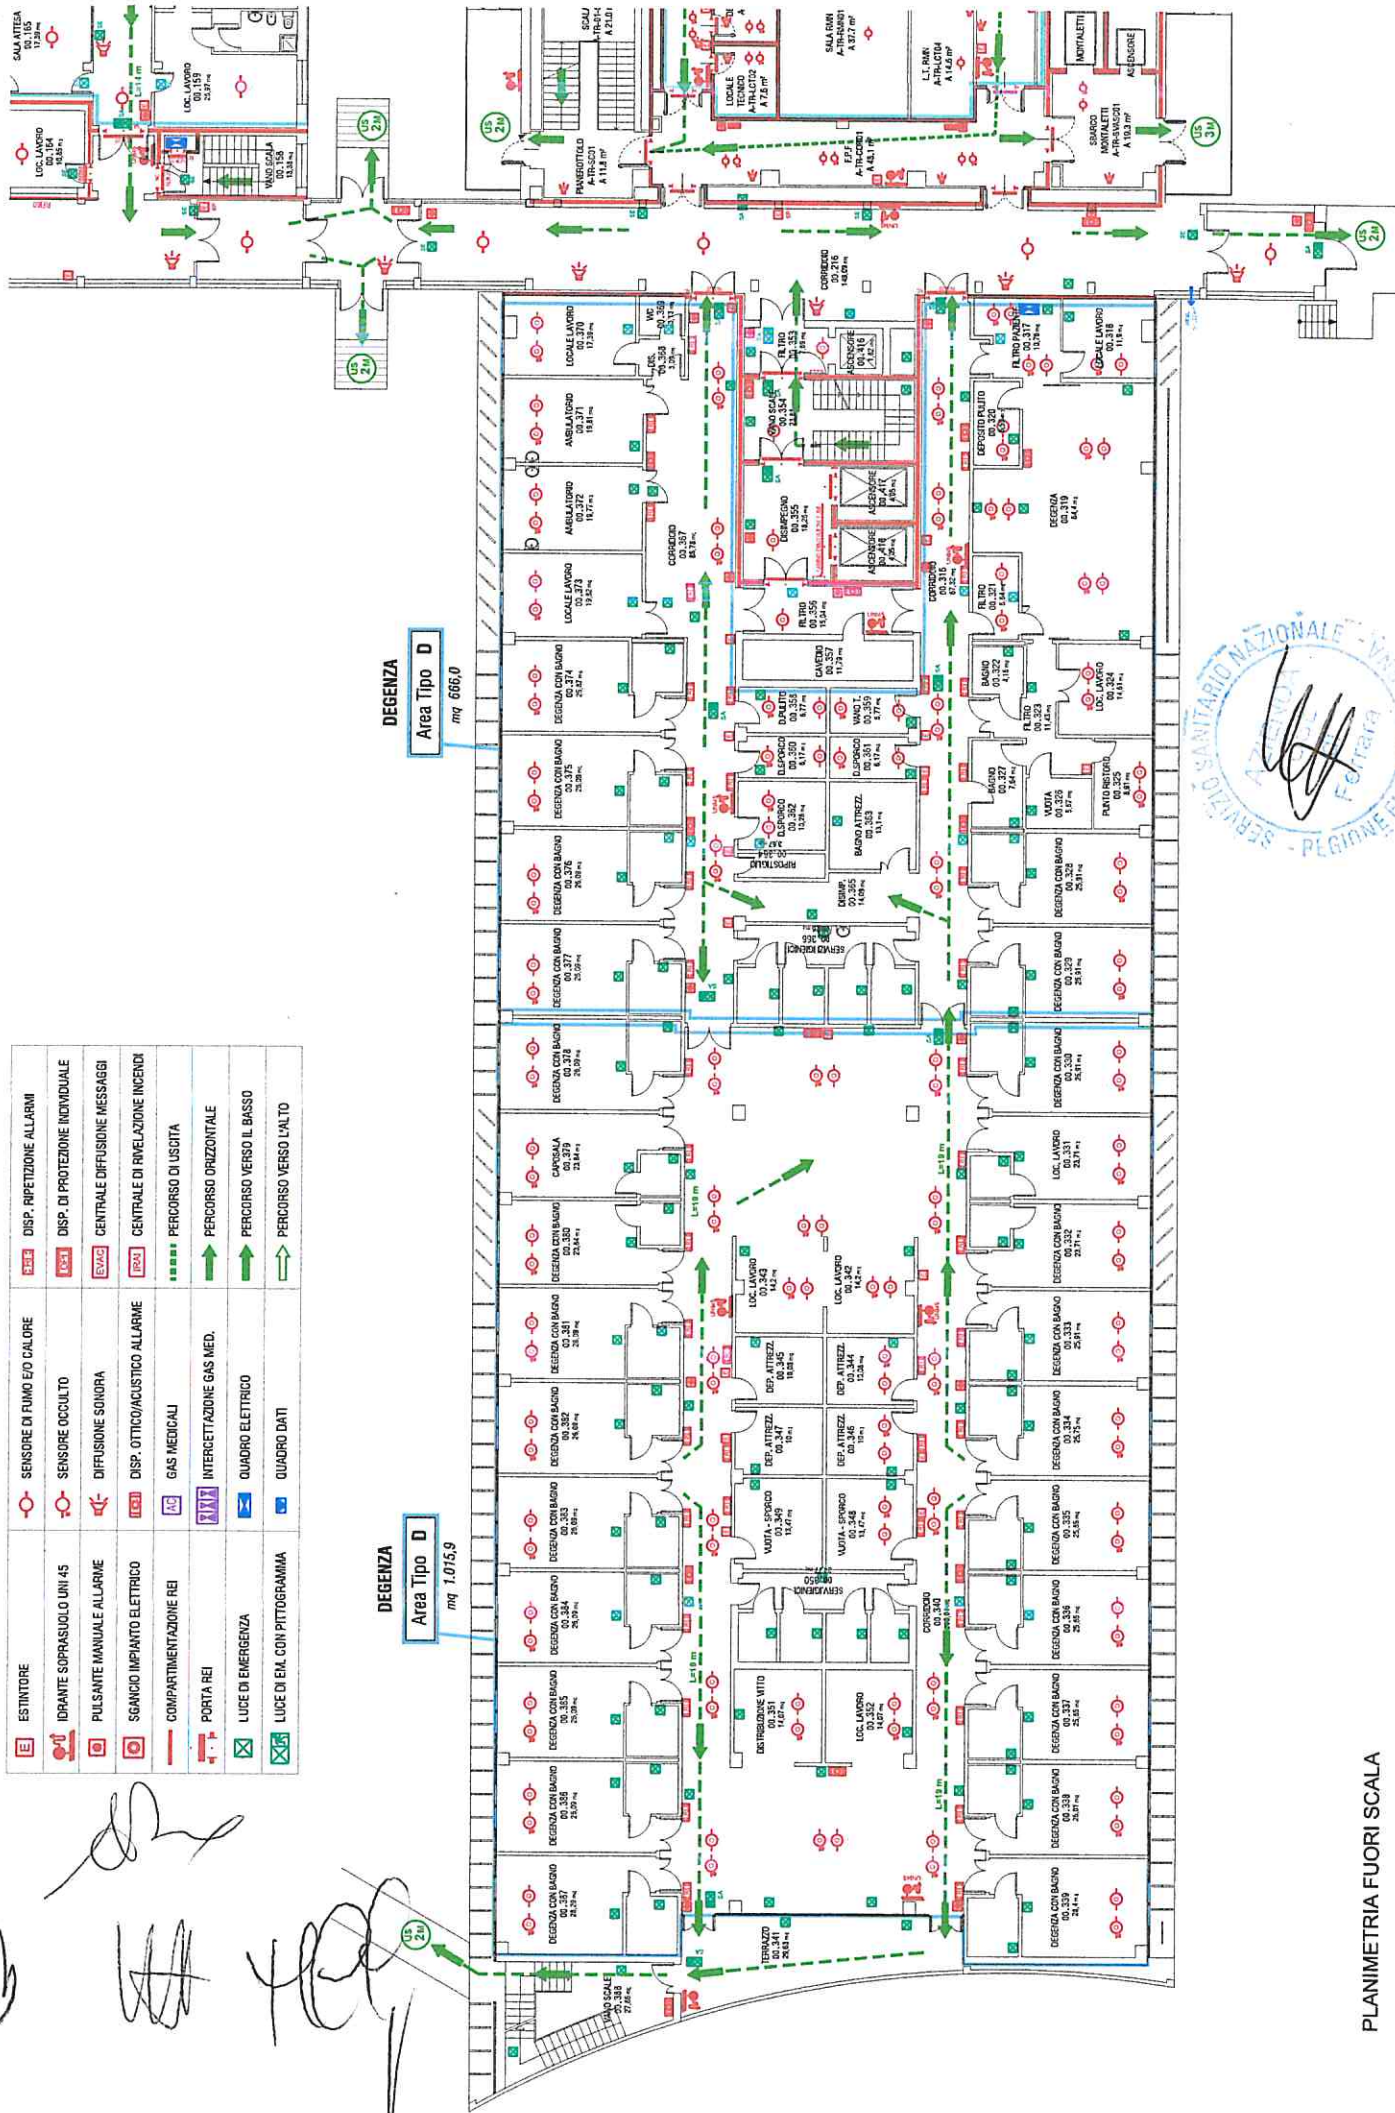


PROVA PRATICA N.3

La planimetria allegata rappresenta un edificio a tetto piano destinato a residenza psichiatrica. Vista la necessità di rifare la guaina di copertura il candidato valuti con spirito critico le azioni da intraprendere ai sensi del D.Lgs 81 del 2008.




WB LA HOP R

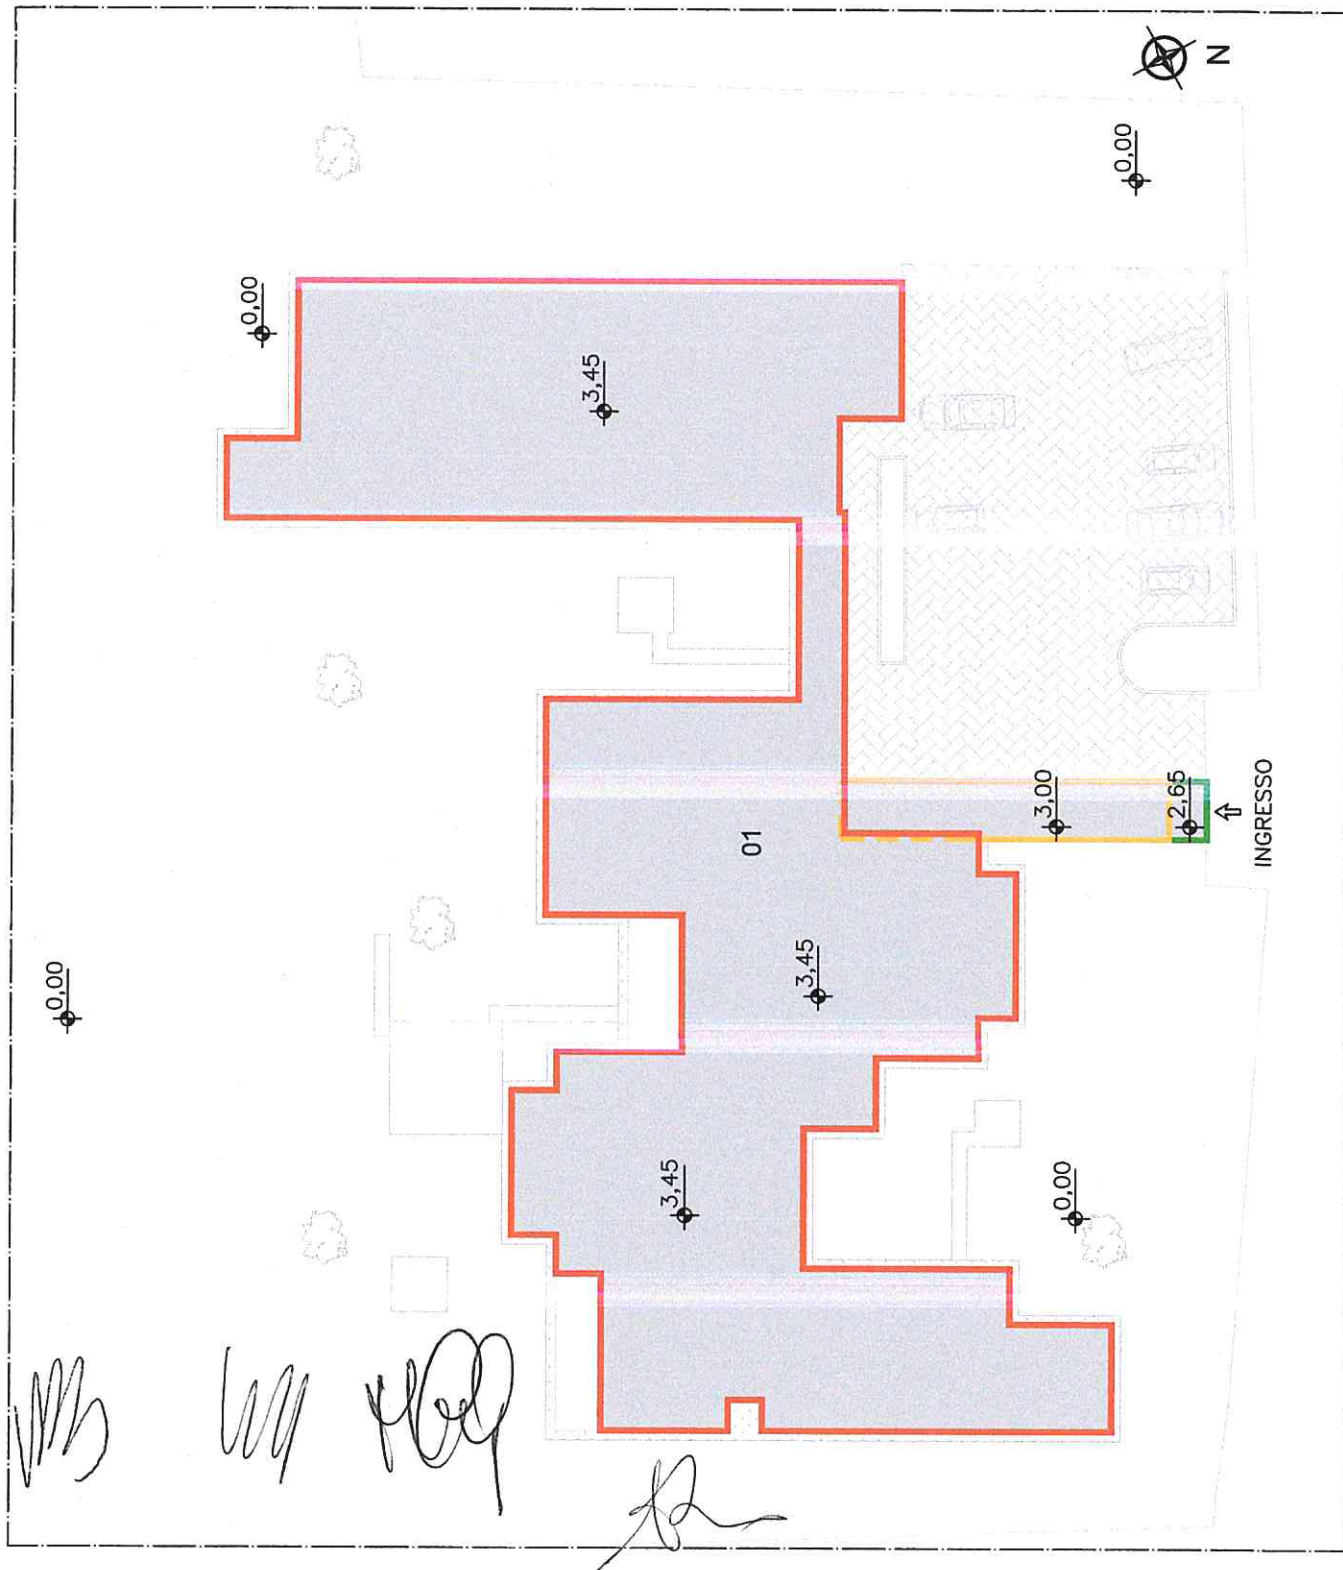

PLANIMETRIA COPERTURA - fuori scala



PARTICOLARE GUAINA - SCALA 1:20

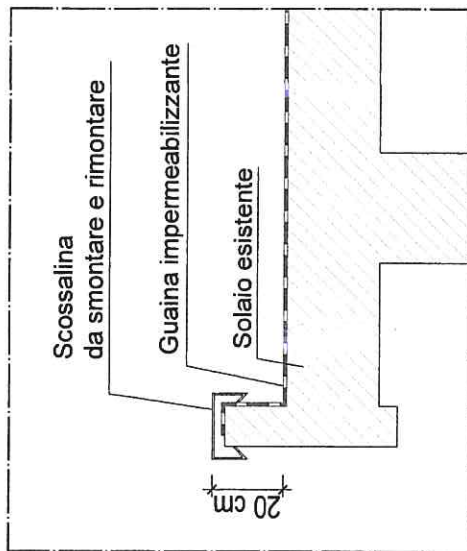

AREA DI INTERVENTO		
	COPERTURA	1.182,65 mq
	COPERTURA	54,16 mq
	COPERTURA	6,30 mq
TOTALE		1.243,11 mq